


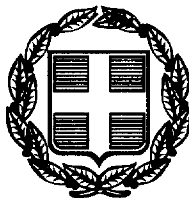

ΕΦΗΜΕΡΙΣ ΤΗΣ ΚΥΒΕΡΝΗΣΕΩΣ

ΤΗΣ ΕΛΛΗΝΙΚΗΣ ΔΗΜΟΚΡΑΤΙΑΣ

ΤΕΥΧΟΣ ΤΕΤΑΡΤΟ Αρ. Φύλλου 290

28 Απριλίου 1999

ΠΕΡΙΕΧΟΜΕΝΑ

ΑΝΑΔΑΣΩΣΕΙΣ

ΑΠΟΦΑΣΕΙΣ

Αριθ. 931/98 (1)

Κήρυξη ως αναδασωτέας εκτάσεως 2,835 στρεμμάτων στη θέση «Κιάφα» του Δήμου Φυλής του Νομού Αττικής.

Ο ΓΕΝΙΚΟΣ ΓΡΑΜΜΑΤΕΑΣ ΠΕΡΙΦΕΡΕΙΑΣ ΑΤΤΙΚΗΣ

Έχοντας υπόψη:

1. Τις διατάξεις του Ν. 3200/55 «Περί Διοικητικής Αποκεντρώσεως», όπως αυτές τροποποιήθηκαν μεταγενέστερα.

2. Τις διατάξεις του Ν. 2503/1997 «Διοίκηση, οργάνωση, στελέχωση της Περιφέρειας κ.λπ».

3. Τις διατάξεις της παρ. 3 του άρθρου 117 του Συντάγματος της Χώρας.

4. Τις διατάξεις του Ν. 998/79 «περί προστασίας των Δασών και των Δασικών εν γένει εκτάσεων της Χώρας», και ειδικότερα:

α) Του άρθρου 41 παρ. 1

β) Του άρθρου 38 παρ. 1

5. Τις διαταγές του Υπουργείου Γεωργίας:

α) 160417/1180/8.7.80, «Περί οδηγιών για τις αναδασωτέες εκτάσεις»

β) 182447/3049/24.9.80

6. Την αριθ. 492/8.3.1993 απόφαση Νομάρχη Ανατ. Αττικής «κήρυξη ως αναδασωτέας εκτάσεως (2,835) στρεμμάτων στη θέση «Κιάφα» Δήμου Φυλής Ν. Αττικής (ΦΕΚ 457/τ. Δ'/6.5.93).

7. Την αριθ. 1011/26.3.1998 αναφορά του Δασαρχείου Πάρνηθος για διόρθωση της ως άνω αριθ. 492/8.3.1993 απόφασης Νομάρχη Ανατ. Αττικής καθ' ότι παρεισέφρησε λάθος κατά την τοποθέτηση της έκτασης στο χάρτη ΓΥΣ 1:5000 που συνοδεύει την απόφαση αυτή, αποφασίζουμε:

Κηρύσσουμε εκ νέου αναδασωτέα, ώστε να αποκλεισθεί η διάθεσή της για άλλο προορισμό, τη δημόσια δασική έκταση εμβαδού δυο στρεμμάτων και οκτακοσίων τριάντα πέντε χιλιοστών του στρέμματος (2,835) στη θέση «Κιάφα» περιφερείας Δήμου Φυλής, Ν. Αττικής, με σκοπό τη διατήρηση του χαρακτήρα της δασικής έκτασης και την επαναδημιουργία της δασικής βλάστησης η οποία, αποτελούμενη από σχίνα και πρίνα, καταστράφηκε με παράνομη εκχέρσωση, με την κατασκευή αυθαίρετα, ποιμνιοστασίου διαστάσεων 17,3 x 16,3 μ, κοτετσιού διαστάσεων 3,00 x 10,00 μ., οικίας διαστάσεων 3,00 x 4,40 και μερικής περίφραξης μήκους 98,00 μ. και προσδιορίζεται από τα στοιχεία: Α-Β-Γ-Δ-Α όπως φαίνονται στο συνημμένο διάγραμμα το οποίο αποτελεί αναπόσπαστο μέρος της αποφάσεως αυτής και έχει όρια:

Ανατολικά: Με δημόσια δασική έκταση.

Δυτικά: Με δημόσια δασική έκταση.

Βόρεια: Με δημόσια δασική έκταση.

Νότια: Με δημόσια δασική έκταση.


Με την έναρξη ισχύος της παρούσας παύει ισχύουσα η αριθ. 492/8.3.1993 (ΦΕΚ 457/τ. Δ'/6.5.1993) απόφαση Νομάρχη Ανατ. Αττικής.

Η απόφαση αυτή να δημοσιευθεί στην Εφημερίδα της Κυβερνήσεως.


Αγ. Παρασκευή, 22 Μαρτίου 1999

Ο Γενικός Γραμματέας Περιφέρειας

ΠΑΝΑΓΙΩΤΗΣ ΧΑΜΑΚΙΩΤΗΣ

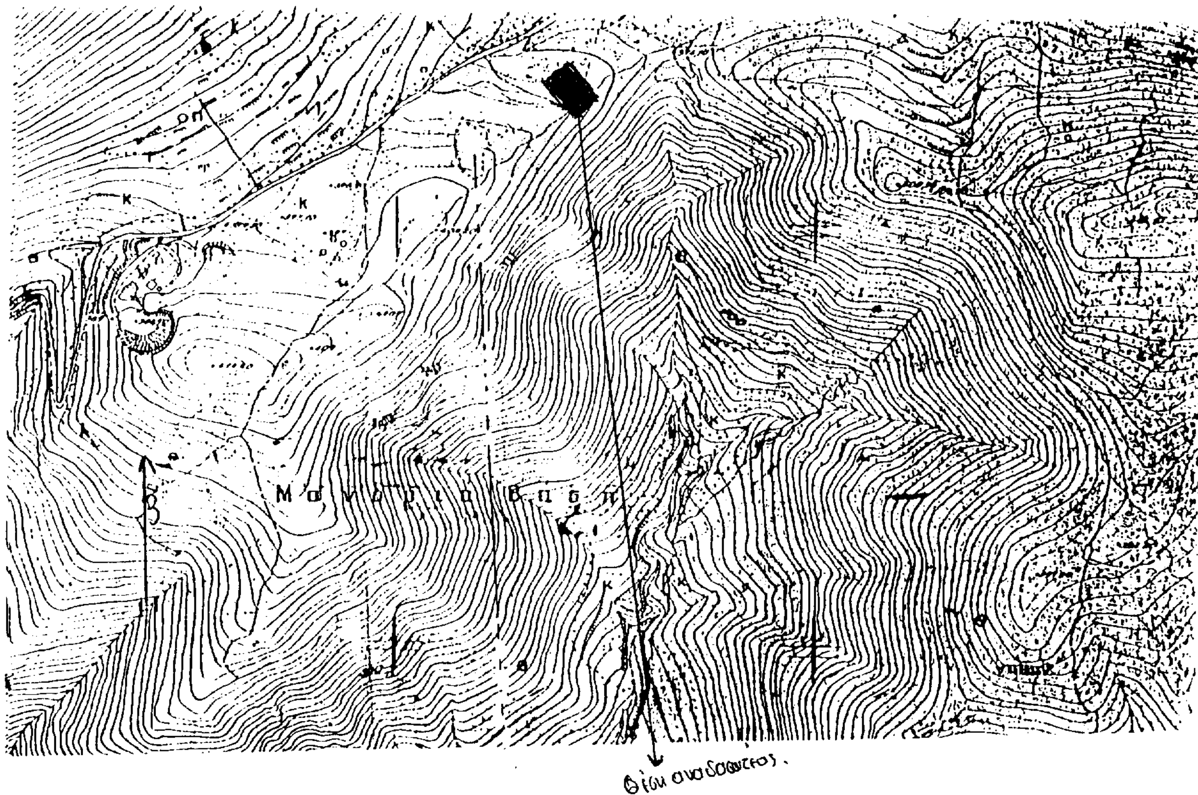

ΠΡΟΣΑΡΤΑΤΑΙ
Στη ... 93/1/98/22-3-1999
Αγ. Παρασκευή 22-3-1999
Ο Γενικός Γραμματέας
Περιφέρειας Αττικής

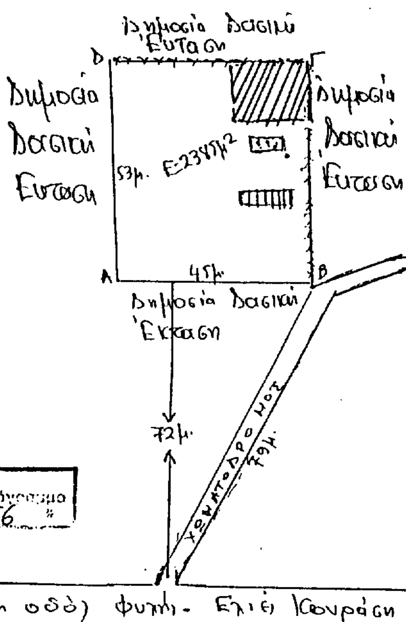

ΕΘΝΙΚΟ ΤΥΠΟΓΡΑΦΕΙΟ
Για τεχνικούς λόγους στο σχεδιάγραμμα έγινε σμίκρυνση κατά ποσοστό 56 %

Κοινοτική οδός Φυλή - Ελιές Κουράσι

ΥΠΟΜΝΗΜΑ

1) ΑΒΓΔΑ=Η καταπατηθείσα και εκχερσωθείσα δημόσια δασική των 238τμ² υπό Μπαστάκου Ιωαν. Ρόδη κατοίκου Φυλής, για την οποία προτείνεται η κήρυξη ως αναδασωτέας

2) Κοτέτσι

3) οικία

4) ποιμνιοστάσιο

5) Κλίμαξ χάρτη 1:5000

6) Κλίμαξ σχεδίου 1:1000

7) Αριθμός φύλλου χάρτη 6441/1

Αχαρνές 17-3-1997
Ο Συντάξας

ΒΑΣΙΛΕΙΟΣ ...
ΔΑΣΟΛΟΓΟΣ ΜΕ Α' ΒΑΘΜΟ

Θεωρήθηκε
Αχαρνές 23-3-1997
Ο Δασάρχης
ΔΗΜΗΤΡΗΣ ...ΠΝΟΚΑΣ
ΔΑΣΟΛΟΓΟΣ

ΑΚΡΙΒΕΣ ΑΝΤΙΓΡΑΦΟ
Θεοδώρα Εξάρχου
Δασοπόνος

Αριθ. 7 (2)

Κήρυξη ως αναδασωτέας εκτάσεως 2,500 στρεμμάτων στη θέση «Πουρίθι» Κοινότητος Βαρνάβα του Νομού Αττικής.

Ο ΓΕΝΙΚΟΣ ΓΡΑΜΜΑΤΕΑΣ ΠΕΡΙΦΕΡΕΙΑΣ ΑΤΤΙΚΗΣ

Έχοντας υπόψη:

1. Τις διατάξεις του Ν. 3200/55 «Περί Διοικητικής Αποκεντρώσεως», όπως αυτές τροποποιήθηκαν μεταγενέστερα.

2. Τις διατάξεις του Ν. 2503/1997 «Διοίκηση, οργάνωση, στελέχωση της Περιφέρειας κ.λπ».

3. Τις διατάξεις της παρ. 3 του άρθρου 117 του Συντάγματος της Χώρας.

4. Τις διατάξεις του Ν. 998/79 «περί προστασίας των Δασών και των Δασικών εν γένει εκτάσεων της Χώρας», και ειδικότερα:

α) Του άρθρου 41 παρ. 1

β) Του άρθρου 38 παρ. 1

5. Τις διαταγές του Υπουργείου Γεωργίας:

α) 160417/1180/8.7.80, «Περί οδηγιών για τις αναδασωτέες εκτάσεις»

β) 182447/3049/24.9.80

6. Την αριθ. 6194/20.12.98 πρόταση του Δασαρχείου Καπανδριτίου σχετικά με την κήρυξη ως αναδασωτέας, της αναφερομένης στο θέμα εκτάσεως, αποφασίζουμε:

Κηρύσσουμε αναδασωτέα, ώστε να αποκλεισθεί η διάθεσή της για άλλο προορισμό, τη δημόσια δασική έκταση εμβαδού δύο στρεμμάτων και πεντακοσίων χιλιοστών του στρέμματος (2,500) στη θέση «Πουρίθι» περιφερείας Κοινότητος Βαρνάβα Ν. Αττικής, με σκοπό τη διατήρηση του χαρακτήρα της δασικής βλάστησης, η οποία, αποτελούμενη από αείφυλλα πλατύφυλλα καταστράφηκε με παράνομη εκχέρσωση μεταξύ των ετών 1945-1962 και προσδιορίζεται από τα στοιχεία: Δ-Ε-Ζ-Η-Θ-Δ όπως φαίνονται στο συνημμένο διάγραμμα το οποίο αποτελεί αναπόσπαστο μέρος της αποφάσεως αυτής και έχει όρια:

Ανατολικά: Με παρανόμως εκχερσωμένη Δημόσια Δασική έκταση καμμένη και κηρυγμένη αναδασωτέα με την αριθ. 3789/92/19.1.93 απόφαση Νομάρχη Ανατ. Αττικής (ΦΕΚ 125/Δ/19.2.93).

Δυτικά: Με αγροτική έκταση.


Βόρεια: Με αγροτική έκταση.

Νότια: Με παρανόμως εκερσωμένη δημόσια δασική έκταση.

Η απόφαση αυτή να δημοσιευθεί στην Εφημερίδα της Κυβερνήσεως.

Αγ. Παρασκευή, 16 Μαρτίου 1999

Ο Γενικός Γραμματέας Περιφέρειας
ΠΑΝΑΓΙΩΤΗΣ ΧΑΜΑΚΙΩΤΗΣ

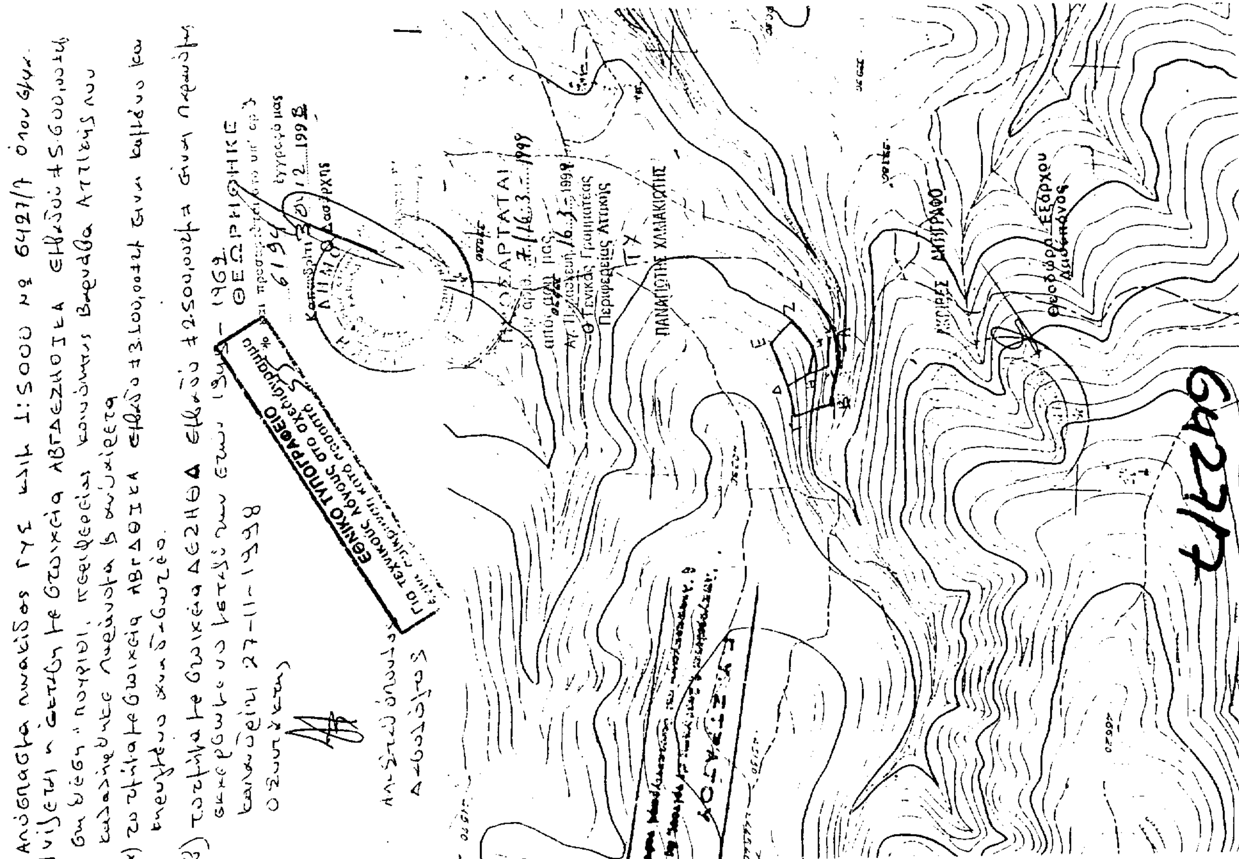

Αριθ. 1075 (3)

Κήρυξη ως αναδασωτέας εκτάσεως 17,200 στρεμμάτων στη θέση «Ντούσι» του Δήμου Κορωπίου του Νομού Αττικής.

Ο ΓΕΝΙΚΟΣ ΓΡΑΜΜΑΤΕΑΣ ΠΕΡΙΦΕΡΕΙΑΣ ΑΤΤΙΚΗΣ

Έχοντας υπόψη:

1. Τις διατάξεις του Ν. 3200/55 «Περί Διοικητικής Αποκεντρώσεως», όπως αυτές τροποποιήθηκαν μεταγενέστερα.
2. Τις διατάξεις του Ν. 2503/1997 «Διοίκηση, οργάνωση, στελέχωση της Περιφέρειας κ.λπ».
3. Τις διατάξεις της παρ. 3 του άρθρου 117 του Συντάγματος της Χώρας.
4. Τις διατάξεις του Ν. 998/79 «περί προστασίας των Δασών και των Δασικών εν γένει εκτάσεων της Χώρας», και ειδικότερα:

α) Του άρθρου 41 παρ. 1

β) Του άρθρου 38 παρ. 1

5. Τις διαταγές του Υπουργείου Γεωργίας:

α) 160417/1180/8.7.80, «Περί οδηγιών για τις αναδασωτέες εκτάσεις»

β) 182447/3049/24.9.80

6. Την αριθ. 1246/1.3.1999 πρόταση του Δασαρχείου Πεντέλης σχετικά με την κήρυξη ως αναδασωτέας, της αναφερομένης στο θέμα εκτάσεως, αποφασίζουμε:

Κηρύσσουμε αναδασωτέα, ώστε να αποκλεισθεί η διάθεσή της για άλλο προορισμό, τη δημόσια δασική έκταση εμβαδού δεκαεπτά στρεμμάτων και διακοσίων χιλιοστών του στρέμματος (17,200) στη θέση «Ντούσι» περιφερείας του Δήμου Κορωπίου Ν. Αττικής, με σκοπό τη διατήρηση του χαρακτήρα της δασικής έκτασης και την επαναδημιουργία της δασικής βλάστησης η οποία, αποτελούμενη από πεύκα, πουρνάρια, σχίνα και αγριελιές, καταστράφηκε κατά μήνα Φεβρουάριο 1998, με παράνομη εκχέρσωση και ρίψη χωμάτων κατά θέσεις και προσδιορίζεται από τα στοιχεία Α-Β-Γ-Δ-Ε-Α όπως φαίνονται στο συνημμένο διάγραμμα το οποίο αποτελεί αναπόσπαστο μέρος της αποφάσεως αυτής και έχει όρια:

Ανατολικά: Με δημόσια δασική έκταση.

Δυτικά: Με αγρό.

Βόρεια: Με δημόσια δασική έκταση.


Νότια: Με δημόσια δασική έκταση.

Η απόφαση αυτή να δημοσιευθεί στην Εφημερίδα της Κυβερνήσεως.

Αγ. Παρασκευή, 24 Μαρτίου 1999

Ο Γενικός Γραμματέας Περιφέρειας

ΠΑΝΑΓΙΩΤΗΣ ΧΑΜΑΚΙΩΤΗΣ

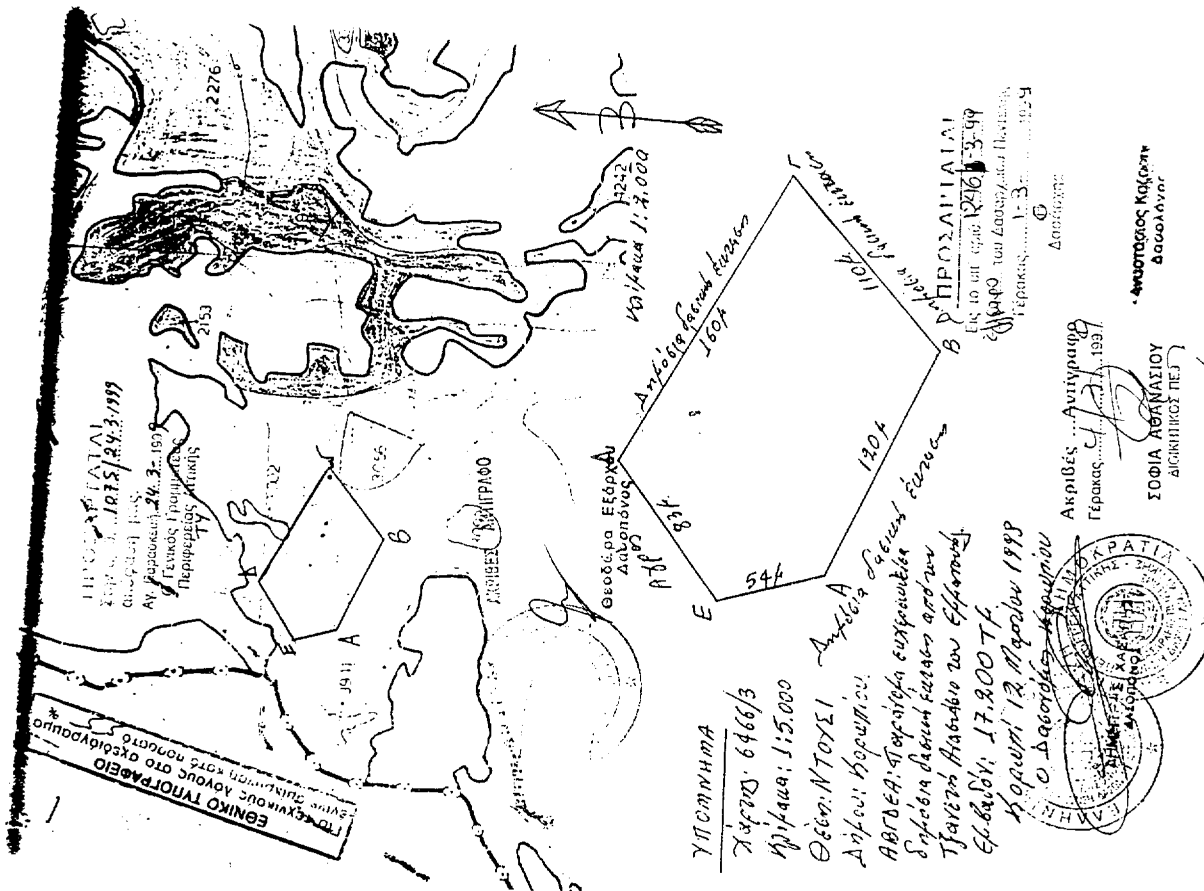

ΑΠΑΛΛΟΤΡΙΩΣΕΙΣ

ΑΠΟΦΑΣΕΙΣ

Αριθ. 1030223/2870/0010 (4)

Απαλλοτρίωση εκτάσεως για την ανέγερση διδακτηρίων των 3ου, 8ου και 14ου Νηπιαγωγείων Ζωγράφου.

ΟΙ ΥΠΟΥΡΓΟΙ ΟΙΚΟΝΟΜΙΚΩΝ ΚΑΙ ΕΘΝΙΚΗΣ ΠΑΙΔΕΙΑΣ ΚΑΙ ΘΡΗΣΚΕΥΜΑΤΩΝ

Έχοντας υπόψη:

1. Τις διατάξεις του Ν.Δ/τος 797/1971 «περί αναγκαστικών απαλλοτριώσεων σε συνδυασμό με τις διατάξεις του Β.Δ/τος 139/1971 περί της αρμοδιότητος των νομαρχών προς κήρυξιν αναγκαστικών απαλλοτριώσεων.

2. Τις διατάξεις των άρθρων 17 του Α.Ν. 627/1968 περί Οργανισμού Σχολικών Κτιρίων σε συνδυασμό με τις διατάξεις του Ν. 513/1976.

3. Το από 2.6.98 απόσπασμα πρακτικού από τη συνεδρίαση με αριθ. 2049/2.6.1998 του Διοικητικού Συμβουλίου του Οργανισμού Σχολικών Κτιρίων.

4. Το από 29.1.1998 πρακτικό καταλληλότητας της απαλλοτριούμενης έκτασης, που καταρτίστηκαν από την κατά Νόμο Επιτροπή.

5. Την 1107147/1293/0006Α/4.10.1996 (ΦΕΚ 922/7.10.1996 τ. Δ΄) κοινή απόφαση του Πρωθυπουργού και του Υπουργού Οικονομικών, σχετικά με ανάθεση αρμοδιοτήτων στους Υφυπουργούς Οικονομικών, αποφασίζουμε:

Κηρύσσουμε την αναγκαστική απαλλοτρίωση για λόγους δημόσιας ωφέλειας και ειδικότερα για την ανέγερση διδακτηρίων των 3ου, 8ου και 14ου Νηπιαγωγείων Ζωγράφου έκτασης συνολικού εμβαδού 2.500 μ² που βρίσκεται στην περιοχή του Δήμου Ζωγράφου μεταξύ των δρόμων Γρηγορίου Αυξεντίου, 28ης Οκτωβρίου, Ιοκάστης και Μακρυγιάννη, και εικονίζεται με κλίμακα 1:200 και με στοιχεία Α-Β-Γ-Δ-Ε-Ζ-Η-Θ-Α στο από Οκτωβρίου 1987 και με αριθμό 1060 κτηματολογικό διάγραμμα-πίνακα το οποίο έχει συντάξει η Α. Κοϊτσάνου και έχει θεωρήσει για τη Διεύθυνση Γηπέδων του Οργανισμού Σχολικών Κτιρίων ο Γεώργιος Μορφόπουλος.

Στην έκταση που απαλλοτριώνεται προβάλλουν δικαιώματα κυριότητας οι: 1. Πέτρος Κανελλόπουλος. 2. Αλέξανδρος Αλεξίου κ.λπ.

Η απαλλοτρίωση κηρύσσεται υπέρ και με δαπάνη του Οργανισμού Σχολικών Κτιρίων.

Η απόφαση αυτή να δημοσιευθεί στην Εφημερίδα της Κυβερνήσεως.

Αθήνα, 1 Απριλίου 1999

ΟΙ ΥΠΟΥΡΓΟΙ

ΥΦΥΠΟΥΡΓΟΣ ΟΙΚΟΝΟΜΙΚΩΝ
Γ. ΔΡΥΣ

ΕΘΝΙΚΗΣ ΠΑΙΔΕΙΑΣ ΚΑΙ ΘΡΗΣΚ/ΤΩΝ
Γ. ΑΡΣΕΝΗΣ

Αριθ. 1029753/2697/Β0010 (5)

Καθορισμός των ορίων του αιγιαλού και δημιουργία ζώνης παραλίας στη θέση «ΓΩΝΙΑ» Δήμου Ηγουμενίτσας Ν. Θεσπρωτίας.

Ο ΥΠΟΥΡΓΟΣ ΟΙΚΟΝΟΜΙΚΩΝ

Έχοντας υπόψη:

1. Τις διατάξεις του Π.Δ. 284/88 «Οργανισμός Υπουργείου Οικονομικών».

2. Τις διατάξεις του Π.Δ. 551/88 «Οργανισμός Νομαρχιών Οργάνωση Οικονομικών Υπηρεσιών».

3. Τις διατάξεις του άρθρου 14 του Ν. 2399/1996 με τις οποίες καταργήθηκαν οι θέσεις των Περιφ/κών Δ/ντών και οι αρμοδιότητές τους περιήλθαν στο Γενικό Γραμματέα της Περιφέρειας.

4. Τις διατάξεις του άρθρου 1 του Ν. 2503/97 σύμφωνα με τις οποίες οι περιφερειακές υπηρεσίες του Υπουργείου Οικονομικών που συγκροτούσαν την Περιφερειακή Διοίκηση του Νομού ή Νομαρχίας δεν υπήχθησαν στην ενιαία Οργανική μονάδα της Περιφέρειας, ούτε καταργήθηκαν, αλλά αποτελούν από 1.9.97 Υπηρεσίες του Υπουργείου Οικονομικών.

5. Τις διατάξεις των άρθρων 1 μέχρι και 7 του Α.Ν. 2344/1940 «περί αιγιαλού και παραλίας», όπως τροποποιήθηκαν και συμπληρώθηκαν με τις διατάξεις:

α) Του άρθρου 13 του Ν. 1078/1980 και

β) Του άρθρου 23 του Ν. 1337/1983.

6. Την από 22.12.98 έκθεση της «Επιτροπής καθορισμού των ορίων του αιγιαλού και παραλίας και θέσεων αμμοληψίας», που καθόρισε τα όρια του αιγιαλού και της παραλίας στην περιοχή «ΓΩΝΙΑ» Ηγουμενίτσας Ν. Θεσπρωτίας και το από 1998 με κλίμακα 1:500 τοπογραφικό και υψομετρικό διάγραμμα του Τοπογράφου Μηχανικού Ιωάννη Β. Σμυρόγλου που θεωρήθηκε την 15.12.98 από την Τ.Υ.Δ.Κ. της Περιφερειακής Διοίκησης Νομού Θεσπρωτίας και συνοδεύει την έκθεση της προαναφερόμενης Επιτροπής.

7. Τη σύμφωνη γνώμη του Γενικού Επιτελείου Ναυτικού, που διατυπώθηκε στο αριθ. Φ.544.5/90/99/4.2.99 έγγραφό του.

8. Την 1087903/1481/0006Β/28.8.97 απόφαση του Υπουργού Οικονομικών όπως αυτή τροποποιήθηκε και συμπληρώθηκε με την αριθμ. 1046244/1044/0006Β/9.4.98, «περί μεταβίβασης αρμοδιοτήτων στους Προϊσταμένους των Περιφερειακών Υπηρεσιών του Υπουργείου Οικονομικών πλην Γ.Λ.Κ. & Γ.Χ.Κ.».

9. Τις 1094019/ 6519/ 0010/16.9.97 & 1090475/6400/ 0019/18.9.97 Διαταγές του Γεν. Δ/ντή του Υπουργείου Οικονομικών με τις οποίες προσδιορίστηκαν αναλυτικά κατά θέματα αρμοδιότητες, αποφασίζουμε:

1. Επικυρώνουμε την από 22.12.98 έκθεση της Επιτροπής καθορισμού των ορίων του αιγιαλού και παραλίας και θέσεων αμμοληψίας, καθώς και το από 1998 τοπογραφικό διάγραμμα που τη συνοδεύει, το οποίο συντάχθηκε από τον Ιωάννη Β. Σμυρόγλου, Τοπογράφο Μηχανικό με κλίμακα 1:500 που θεωρήθηκε την 15.12.98 από την Τ.Υ.Δ.Κ. της Περιφερειακής Διοίκησης Ν. Θεσπρωτίας, επί του οποίου η πιο πάνω Επιτροπή, με κόκκινη γραμμή και με στοιχεία Κ0,Κ1,Κ2...Κ12, της οποίας οι κορυφές εξασφαλίζονται με συντεταγμένες του Κρατικού δικτύου, καθόρισε τα όρια του αιγιαλού στη θέση «ΓΩΝΙΑ» Δήμου Ηγουμενίτσας, Ν. Θεσπρωτίας και με κίτρινη γραμμή και με στοιχεία Κ0,Κ1,Κ2....Κ12 σε σταθερή απόσταση 10 μ., από την οριογραμμή του αιγιαλού, της οποίας όμως οι κορυφές εξασφαλίζονται με συντεταγμένες του Κρατικού δικτύου τα όρια της παραλίας στην ίδια περιοχή.

2. Η παρούσα απόφαση μαζί με την έκθεση και το διάγραμμα να δημοσιευθούν στην Εφημερίδα της Κυβερνήσεως.

Αθήνα, 29 Μαρτίου 1999

Με εντολή Υπουργού
Ο Γενικός Δ/ντής
ΠΑΝ. ΠΙΛΑΤΗΣ

ΕΚΘΕΣΗ

Επιτροπής καθορισμού ορίων αιγιαλού και παραλίας και θέσεων αμμοληψίας, για τον καθορισμό για πρώτη φορά των ορίων του αιγιαλού και της παραλίας στην περιοχή «ΓΩΝΙΑ» Δήμου Ηγουμενίτσας. Ενδιαφερόμενος ο Δήμος Ηγουμενίτσας.

Στην Ηγουμενίτσα 22.12.98 οι υπογεγραμμένοι:

1. Τσελίκος Δημήτριος, Προϊστάμενος της Κτηματικής Υπηρεσίας Ν. Θεσπρωτίας, ως Πρόεδρος.

2. Νικολάου Λάμπρος, Πολ. Μηχ/κός, Προϊστάμενος Τ.Υ.Δ.Κ. Δ/νσης Τοπικής Αυτ/σης & Διοίκησης Ν. Θεσπρωτίας, ως μέλος.

3. Φωτιάδης Ευάγγελος, Ανθυποπλοίαρχος Λ.Σ., νόμιμος αναπληρωτής του Λιμενάρχη Ηγουμενίτσας, τούτου κωλυομένου, ως μέλος.

αποτελούντες την Επιτροπή καθορισμού ορίων αιγιαλού και παραλίας και θέσεων αμμοληψίας του άρθρου 100 του ΠΔ 284/1988, σύμφωνα με την αριθμ. πρωτ. 3386/14.10.98 απόφαση του Προϊσταμένου της Οικονομικής Επιθεώρησης Ηπείρου «Ορισμός μελών Επιτροπής καθορισμού ορίων αιγιαλού και παραλίας και θέσεων αμμοληψίας Ν. Θεσπρωτίας» και της από 18.12.98 πρόσκλησης του Προέδρου αυτής, μεταβήκαμε στην προαναφερθείσα περιοχή στις 22.12.98.

Αφού λάβαμε υπόψη:

α) Την αριθμ. πρωτ. 523/17.7.98 αίτηση του Δήμου Ηγουμενίτσας για καθορισμό αιγιαλού και παραλίας μπροστά από ιδιοκτησία του στην προαναφερθείσα περιοχή.

β) Το υπό του Τοπογράφου Μηχανικού Σμυρόγλου Ιωάννη, συνταχθέν τον Ιούνιο 1998 τοπογραφικό και υψομετρικό διάγραμμα κλίμακας 1:500 ελεγμένο και θεωρημένο την 15.12.98 από τον Νικολάου Λάμπρο, Πολ. Μηχανικό, Προϊστάμενο της ΤΥΔΚ Θεσπρωτίας, όπως το άρθρο 20 του Ν.Δ. 719/77 ορίζει.

γ) Τις διατάξεις του Α.Ν. 2344/40, όπως αυτός τροποποιήθηκε και συμπληρώθηκε και τις διατάξεις του Ν. 1337/83 και τις σχετικές προς τούτον Δ. 3474/970 ΠΟΛ. 105/29.7.83 και Ν. 505/253 ΠΟΛ. 69/30.3.84 διαταγές του Υπ. Οικονομικών.

δ) Την αριθμ. πρωτ. Ν. 2823/1138 ΠΟΛ. 45/2.2.1988 απόφαση Υπ. Οικονομικών.

ε) Το αριθμ. Φ.544.5/990/98/19.11.98 έγγραφο του ΓΕΝ.

στ) Την εκ της επιτοπίου μεταβάσεως στην παραπάνω περιοχή, σχηματισθείσα αντίληψη, για το πλάτος της βρεχόμενης ζώνης της ξηράς και λοιπά συναφή στοιχεία ήτοι:

1. Την μορφολογία της περιοχής που είναι βραχώδης με μεγάλες έως ισχυρές κλίσεις.

2. Το ότι στην ακτή δεν έχουν γίνει διαβρώσεις και δεν έχουν εκτελεσθεί έργα.

3. Το ότι τα βάθη της θάλασσας είναι μεγάλα και η παλίρροια παρουσιάζει μεγάλες διακυμάνσεις και ότι υπάρχουν ισχυρά θαλάσσια ρεύματα.

4. Το ότι η διεύθυνση των ανέμων είναι κύρια δυτική, έντασης 5-6 μποφόρ με αναβάσεις του κύματος μέτριες, αποφασίζουμε:

1. Καθορίζει επί του ως άνω Τοπογραφικού διαγράμματος:


Α. Με συνεχή κόκκινη πολυγωνική γραμμή, την οριογραμμή του αιγιαλού, υπό στοιχεία Κ0, Κ1, Κ2....Κ12 της οποίας οι κορυφές εξασφαλίζονται με συντεταγμένες του Κρατικού δικτύου.

Β. Με συνεχή κίτρινη πολυγωνική γραμμή, την οριογραμμή της παραλίας, υπό στοιχεία Κ0', Κ1', Κ2'..... Κ12' σε σταθερή απόσταση 10 μ. από την οριογραμμή του αιγιαλού της οποίας ομοίως οι κορυφές εξασφαλίζονται με συντεταγμένες του Κρατικού δικτύου.


2. Αποφαίνεται ότι δεν υφίσταται παλαιός αιγιαλός ούτε κτίσματα στη ζώνη παραλίας.

Η Επιτροπή

Ο Πρόεδρος Τα Μέλη

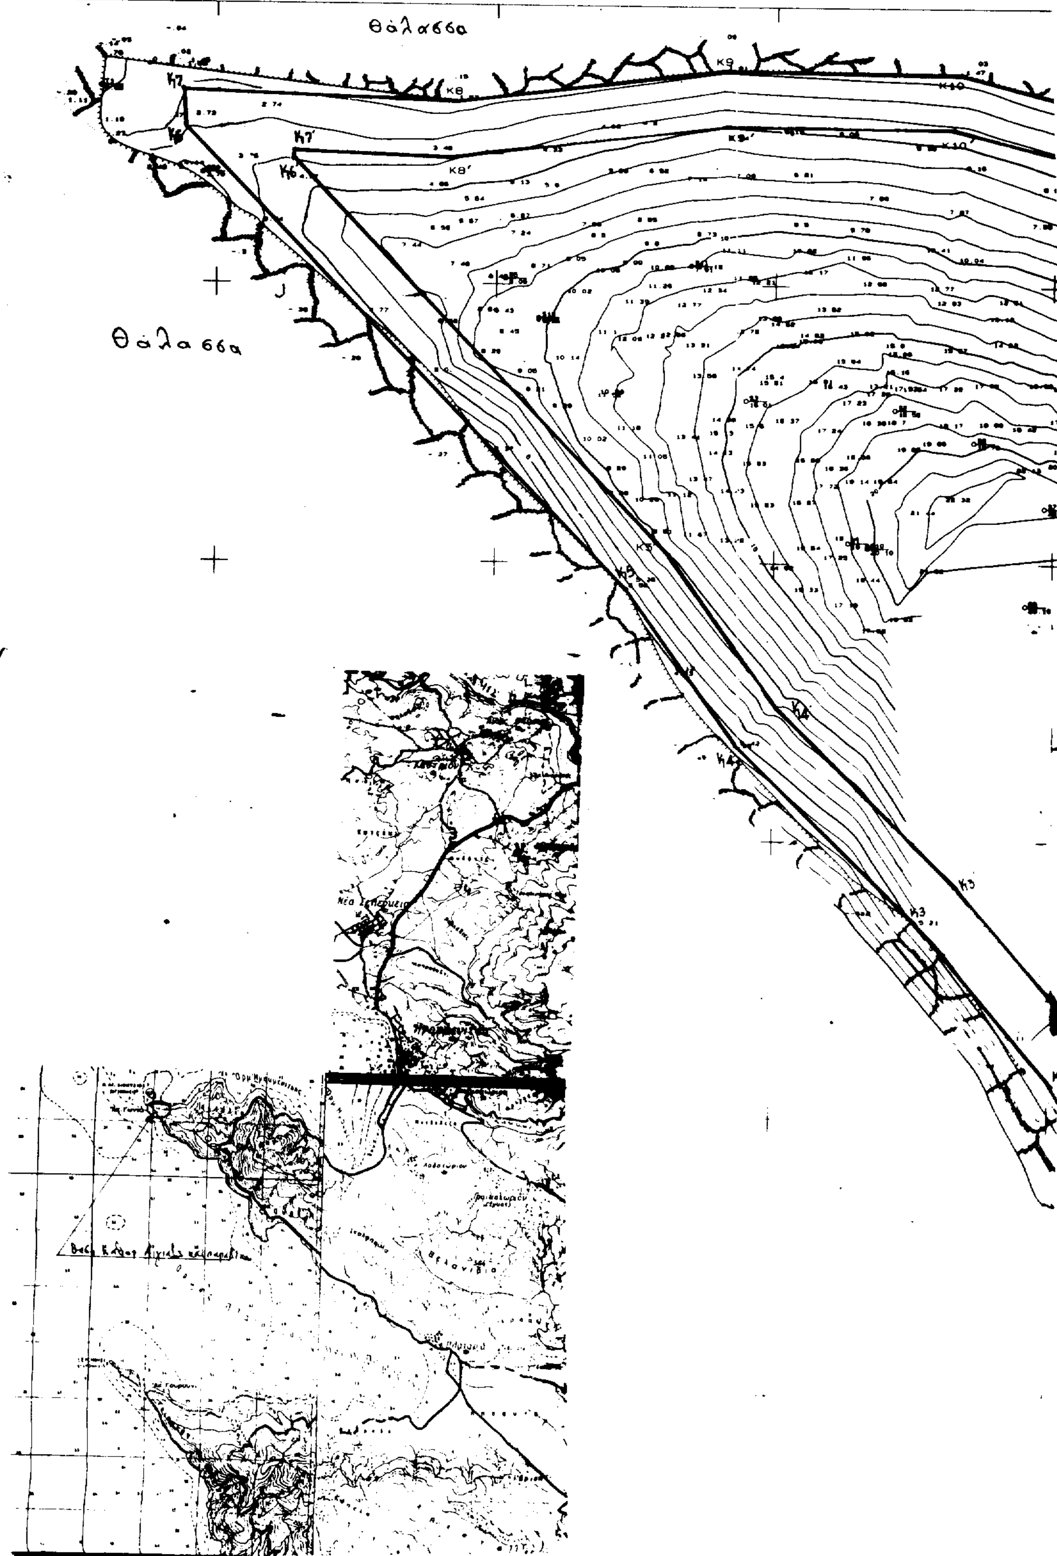

Διάγραμμα ευρύτερης περιοχής
Κλίμακα 1:50.000

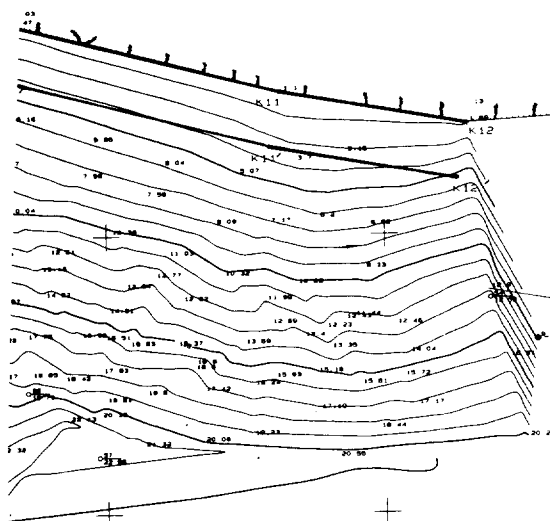

ΠΙΝΑΚΑΣ ΣΥΝΤΕΤΑΓΜΕΝΩΝ ΚΟΡΥΦΩΝ ΑΙΓΙΑΛΟΥ		
Α/Α	X	Y
K0	-21801.32	26516.44
K1	-21823.51	26561.62
K2	-21850.39	26607.43
K3	-21873.70	26634.91
K4	-21906.13	26667.03
K5	-21926.45	26695.23
K6	-22005.21	26777.91
K7	-22005.62	26784.43
K8	-21957.490	26782.727
K9	-21909.408	26788.510
K10	-21866.843	26788.193
K11	-21818.392	267‥5.718
K12	-21785.109	26769.826

ΥΠΟΜΝΗΜΑ ΕΠΙΤΡΟΠΗΣ

1 Το παρόν τοπογραφικό συνοδεύει την από 22/12/98 έκθεση επιτροπής καθορισμού των ορίων του Αιγιαλού και Παραλίας (άρθρ.74 Π.Δ. 636/77)


2 ——— (κόκκινη) οριογραμμή Αιγιαλού
——— (κίτρινη) οριογραμμή Παραλίας

3 Δεν υπάρχουν κτίσματα στη ζώνη Παραλίας

Ηγουμενίτσα 22/12/98

Ο πρόεδρος

Τα μέλη
1.
2.

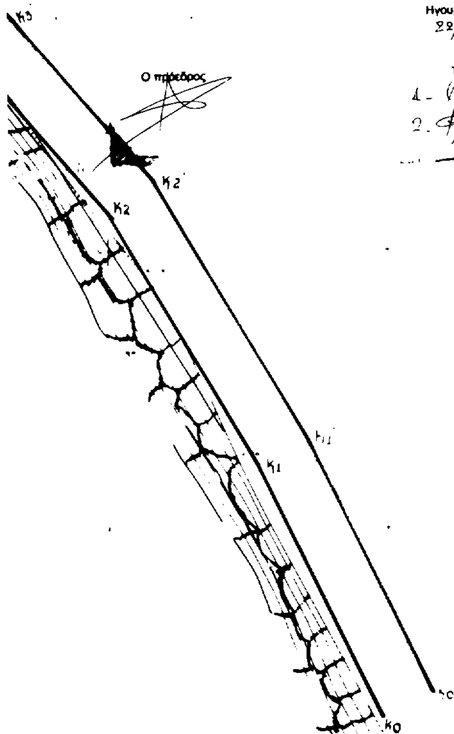

Εθνικό Τυπογραφείο
Για τεχνικούς λόγους στο σχέδιο έγινε σμίκρυνση κατά %

ΤΕΧΝΙΚΟ ΓΡΑΦΕΙΟ ΜΕΛΕΤΩΝ
ΙΩΑΝΝΗ Β. ΣΜΥΡΟΓΛΟΥ
8ης Δεκεμβρίου 10α
ΗΓΟΥΜΕΝΙΤΣΑ
☎0665-23838-26186
FAX : 0665-23838

ΤΟΠΟΓΡΑΦΙΚΟ ΔΙΑΓΡΑΜΜΑ

ΚΑΘΟΡΙΣΜΟΥ ΑΙΓΙΑΛΟΥ ΚΑΙ ΠΑΡΑΛΙΑΣ
ΣΤΗ ΘΕΣΗ ΓΩΝΙΑ ΓΡΑΙΚΟΧΩΡΙΟΥ

ΕΡΓΟ: ΕΓΚΑΤΑΣΤΑΣΗ ΕΠΕΞΕΡΓΑΣΙΑΣ ΛΥΜΑΤΩΝ ΠΟΛΗΣ ΗΓΟΥΜΕΝΙΤΣΑΣ

ΦΟΡΕΑΣ ΕΡΓΟΥ: ΔΗΜΟΣ ΗΓΟΥΜΕΝΙΤΣΑΣ

ΚΛΙΜΑΚΑ 1:500

Ηγουμενίτσα 15/12/98
ΘΕΩΡΗΘΗΚΕ
Ο
ΠΡΟΙΣΤΑΜΕΝΟΣ Τ.Υ.Δ.Κ.



Σ. Νικολάου
Πολιτικός Μηχανικός

ΗΓΟΥΜΕΝΙΤΣΑ ΙΟΥΝΙΟΣ 1998

ΓΙΑΝΝΗΣ Β. ΣΜΥΡΟΓΛΟΥ
ΔΙΠΛΩΜ. ΤΟΠΟΓΡΑΦΟΣ ΜΗΧΑΝΙΚΟΣ
ΑΡΙΣΤΟΤΕΛΕΙΟΥ ΠΑΝΕΠΙΣΤΗΜΙΟΥ ΘΕΣ/ΝΙΚΗΣ
ΜΕΛΟΣ Τ.Ε.Ε. ΑΡΙΘΜΟΣ ΜΗΤΡΩΟΥ 21..9
8ης ΔΕΚΕΜΒΡΙΟΥ 10 - ΗΓ/ΤΣΑ ΤΗΛ. 23838